




ENSCHEDÉ
Sparrendaal 139

Vraagprijs € 499.000 k.k.

KENMERKEN & SPECIFICATIES

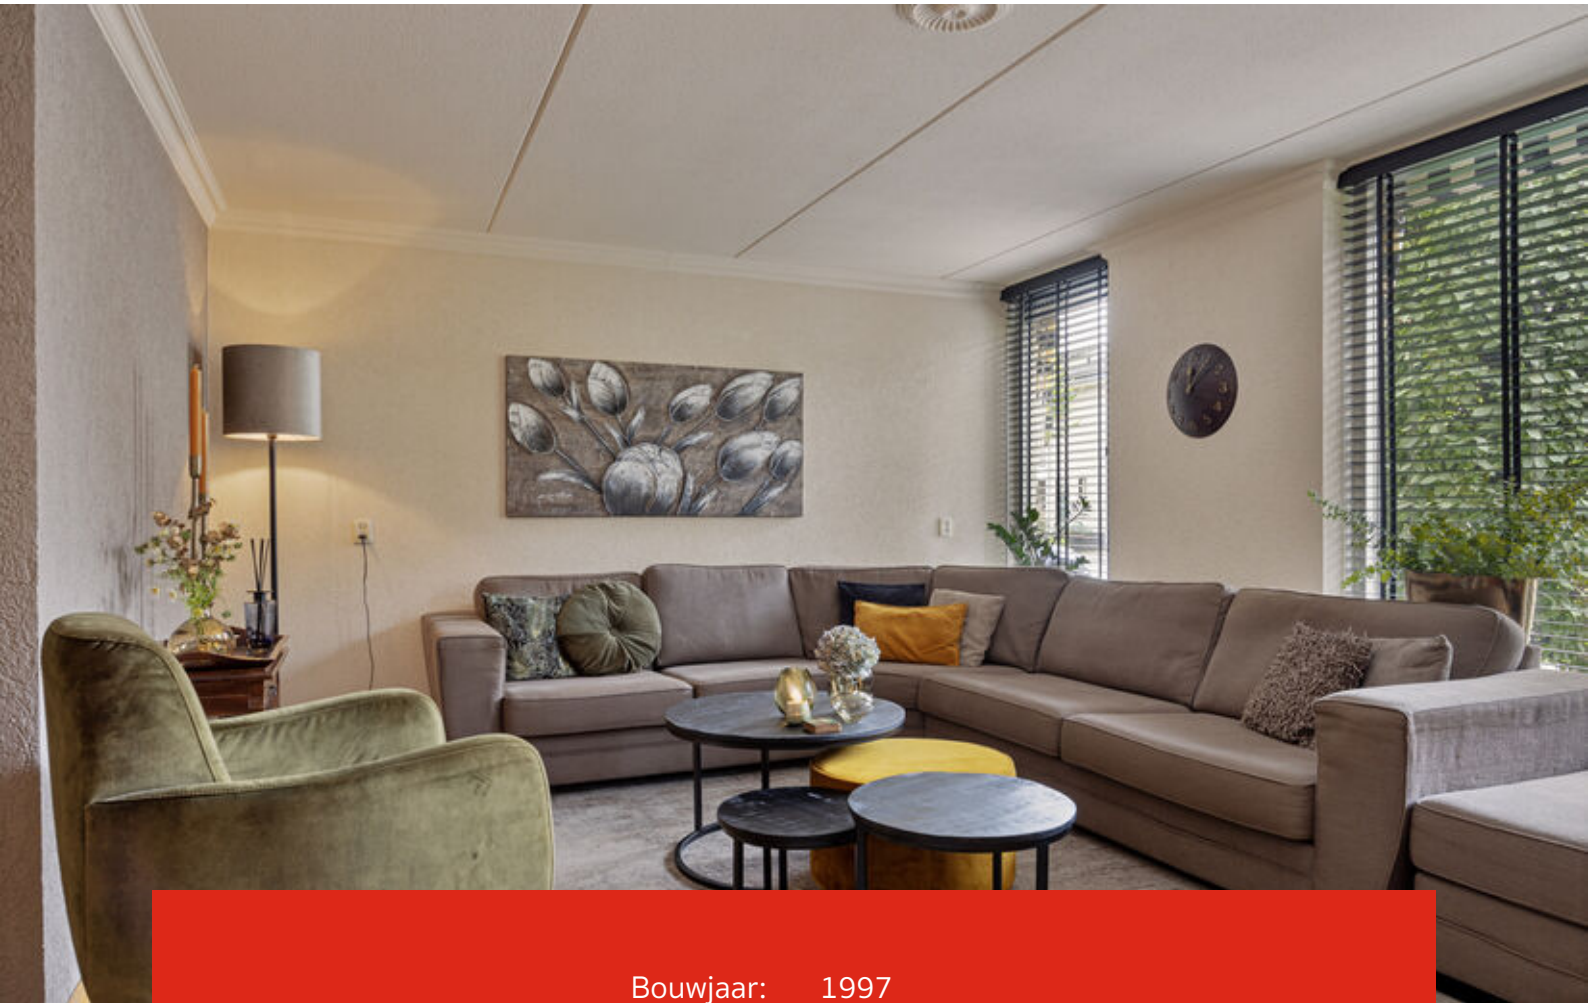

Bouwjaar:	1997
Soort:	eengezinswoning
Kamers:	5
Inhoud:	563 m ³
Woonoppervlakte:	134 m ²
Perceeloppervlakte:	251 m ²
Overige inpandige ruimte:	23 m ²
Energie label:	A
Verwarming:	stadsverwarming
Isolatie:	volledig geïsoleerd

OMSCHRIJVING

Wij bieden u aan, in een zeer kindvriendelijke woonwijk gelegen, goed onderhouden Twee-onder-een-kapwoning op het Eikendaal in Enschede Zuid.

Dit huis heeft een ruime tuin, een fraaie carport, garage en parkeerplaatsen op eigen terrein, een uitbouw en veranda.

Deze goed geïsoleerde woning is aan de achterzijde uitgebouwd, waardoor u ca. 25 m² meer woongenot aantreft, ook is er een veranda aangebouwd over de hele breedte van dit huis, waar zich ook de jacuzzi onder bevind.

De ruime woonkeuken beschikt over nieuwe apparatuur w.o. een vaatwasser, combimagnetron, inductiekookplaat, koelkast en een vriezer. Tevens is het keukenblok voorzien van een zwart marmeren werkblad en op de gehele benedenverdieping is een massief eiken vloer aangebracht.

1e verdieping: Overloop, luxe badkamer met Whirlpool ligbad, inloopdouche, wastafelmeubel voor 2 personen, een 2e toilet en drie ruime slaapkamers voorzien van een laminaatvloer.

2e verdieping: Riante zolderverdieping met mogelijkheid voor het realiseren van een 4e slaapkamer. Deze keurige woning is gelegen op korte afstand van het winkelcentrum Zuid en uitvalswegen. Het centrum van Enschede is op fietsafstand (7 minuten).

Extra informatie:

- Energielabel A;
- Fijne kindvriendelijke liggen op Eikendaal;
- Geschakelde twee-onder-één-kapwoning;
- Verlengde carport en een ruime garage (22²);
- Bouwjaar 1997;
- Woonoppervlakte 134 m² (zonder garage);
- Veranda achter de woning van ca. 26 m²;
- Woning is voorzien van markiezen;
- Inhoud 563 m³;
- Garage binnendoor bereikbaar.



EXTRA INFORMATIE

Aanvaarding in overleg.

Bij koop is een waarborgsom/bankgarantie vereist ter hoogte van 10% van de koopsom.

Deze informatie is door ons met de nodige zorgvuldigheid samengesteld. Onzerzijds wordt echter geen enkele aansprakelijkheid aanvaard voor enige onvolledigheid, onjuistheid of anderszins, dan wel de gevolgen daarvan. Alle opgegeven maten en oppervlakten zijn indicatief.

Bij deze woning is een meetcertificaat volgens de branche brede meetinstructie aanwezig voor de berekening van de vierkante meters en kubieke meters. Met dit certificaat heeft u de garantie dat de meters berekend zijn volgens de opgestelde richtlijnen van de brancheverenigingen. Er kunnen hier geen rechten aan worden ontleend.

Interesse in dit huis?

Schakel direct uw eigen NVM aankoopmakelaar in. Uw NVM aankoopmakelaar komt op voor uw belang en bespaart u tijd, geld en zorgen. Adressen van collega NVM aankoopmakelaars in Twente vindt u op Funda.












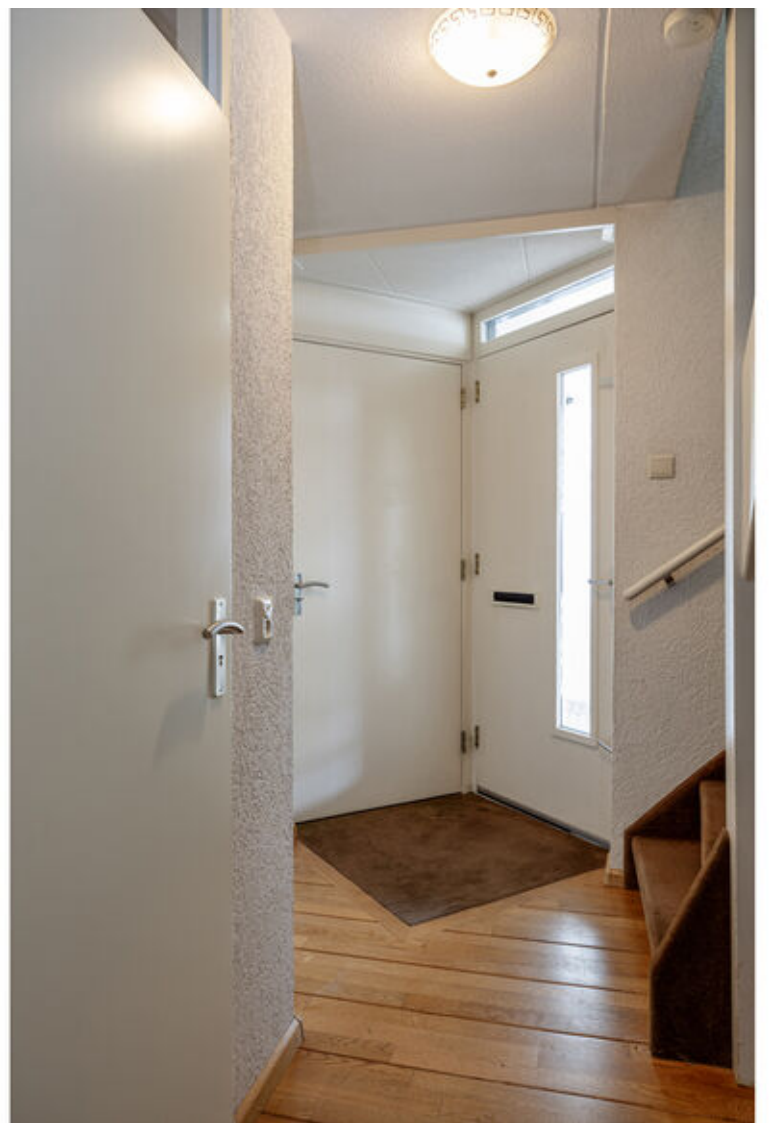















PLATTEGRONDEN




PLATTEGRONDEN

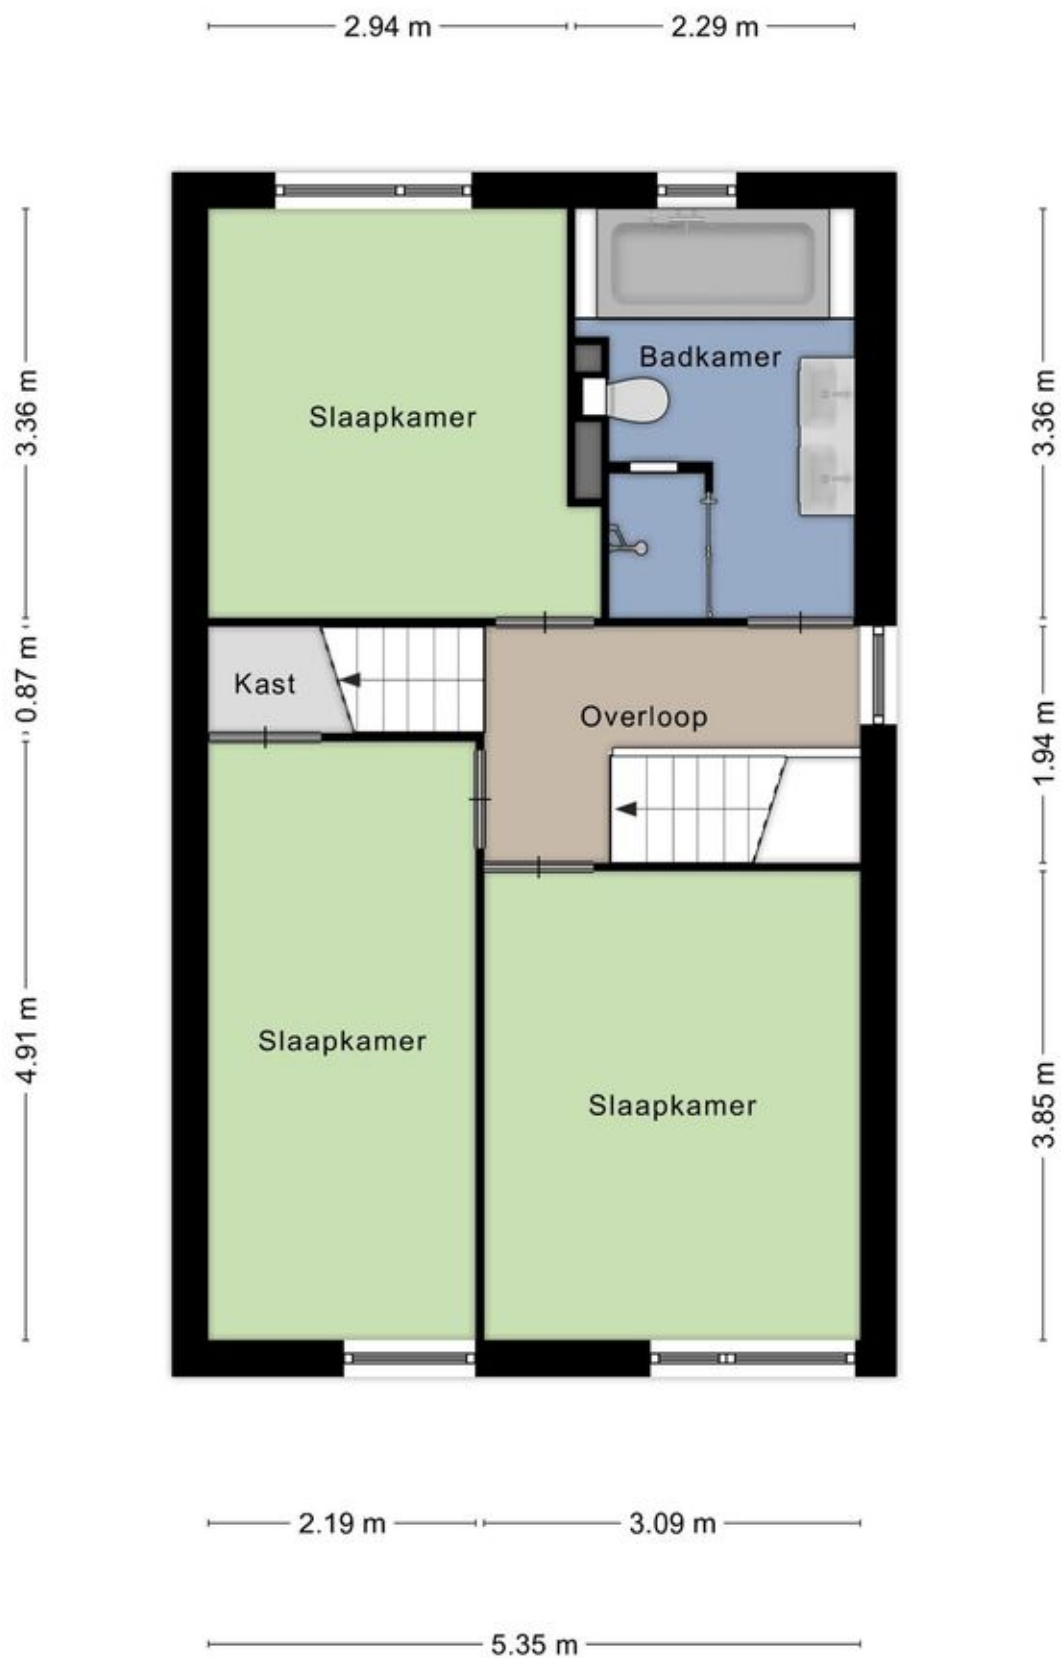


PLATTEGRONDEN

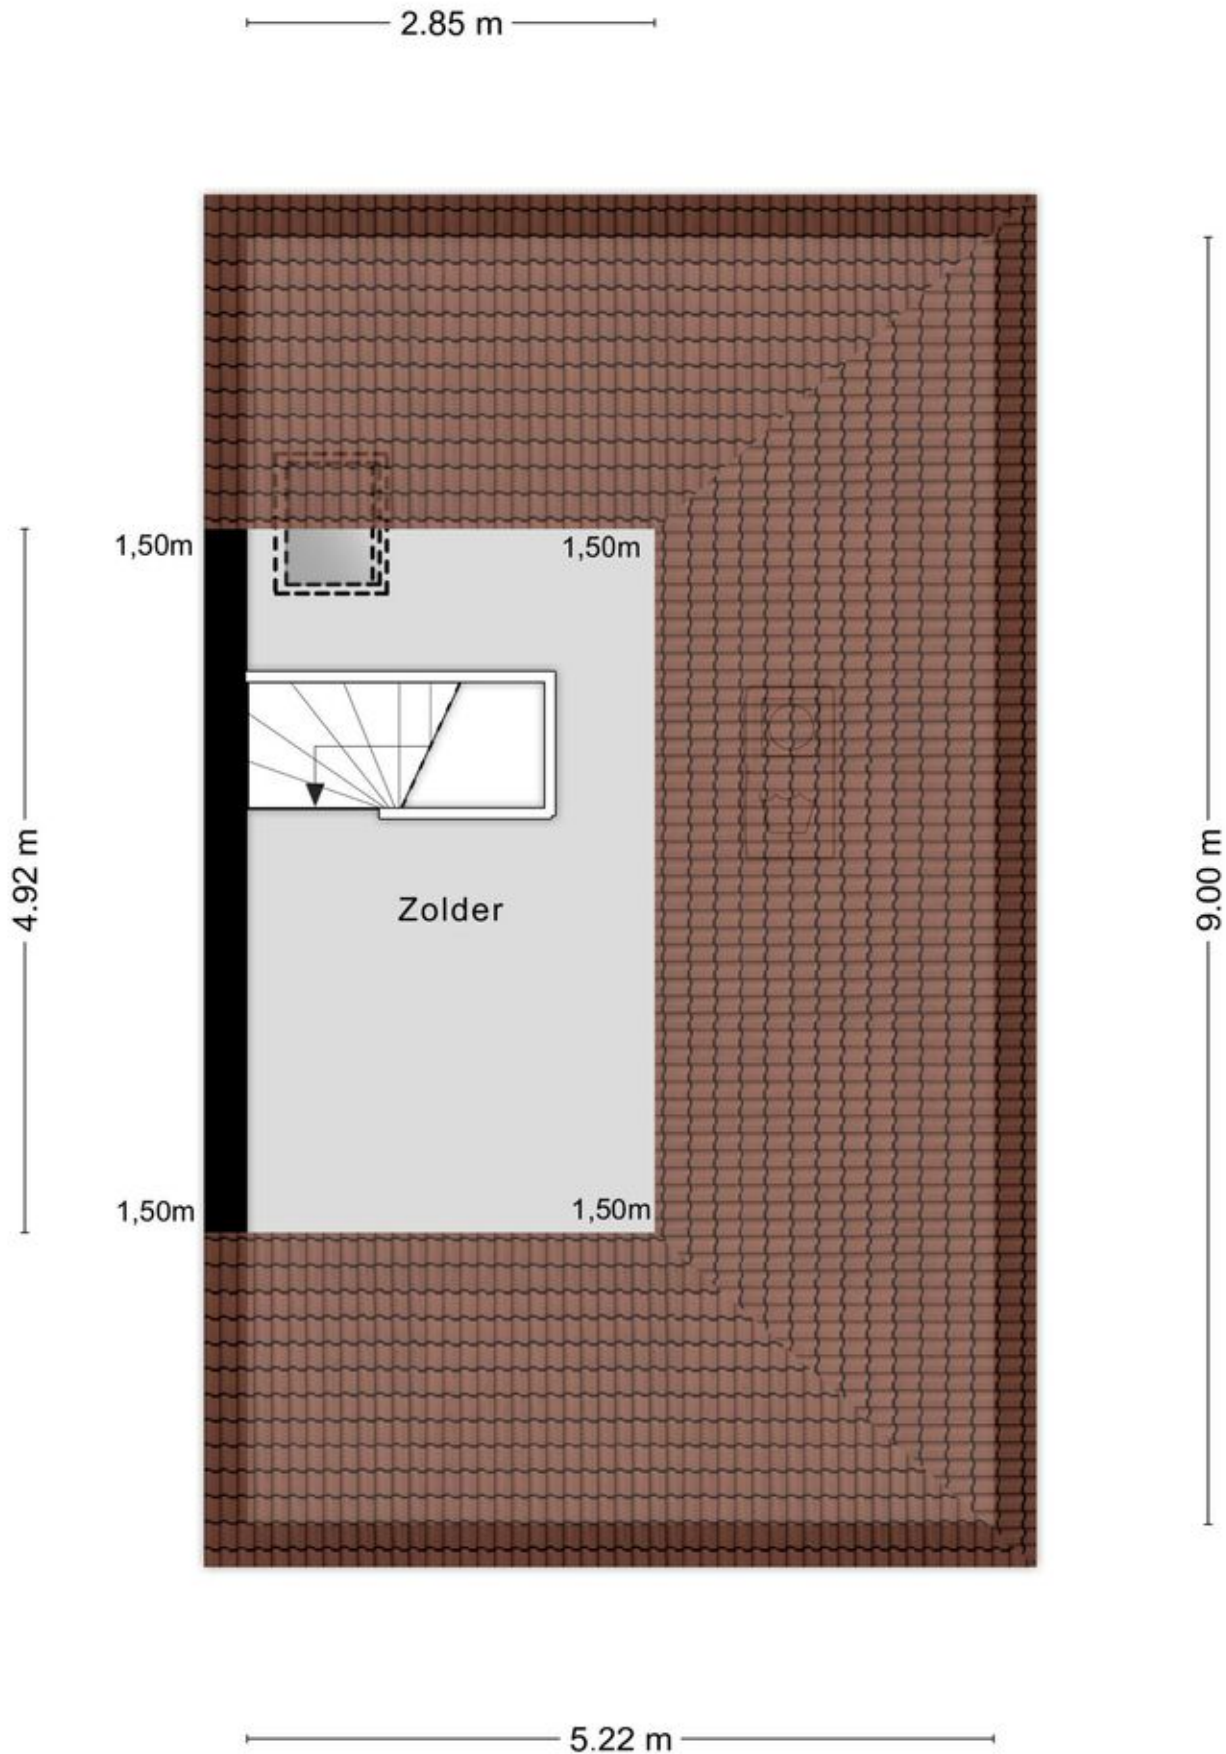


PLATTEGRONDEN

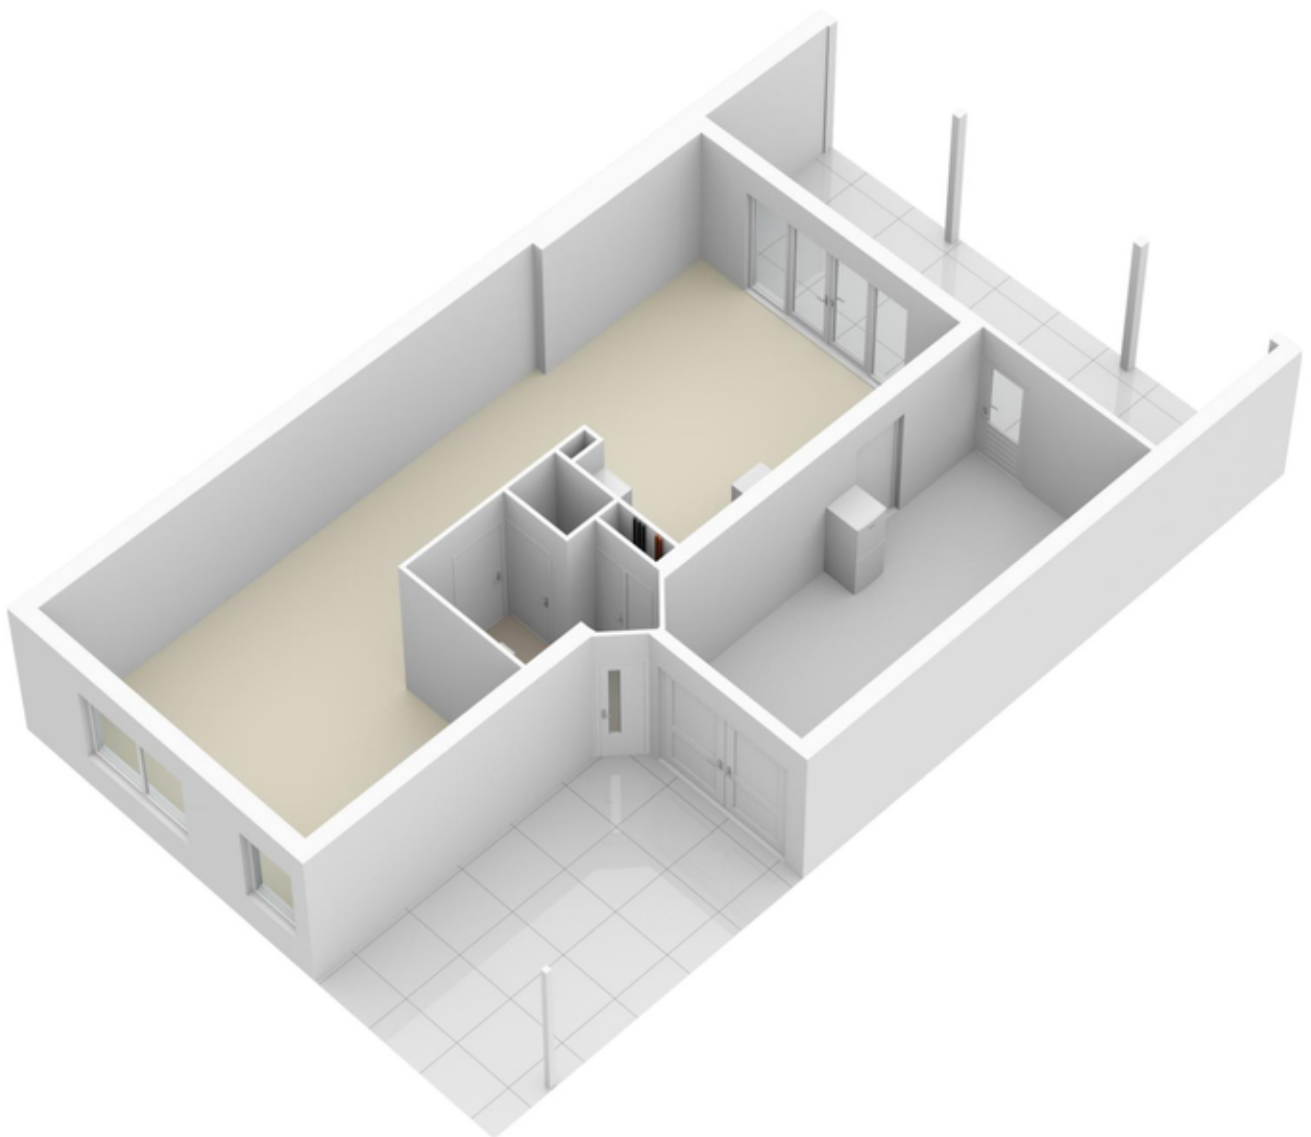

PLATTEGRONDEN

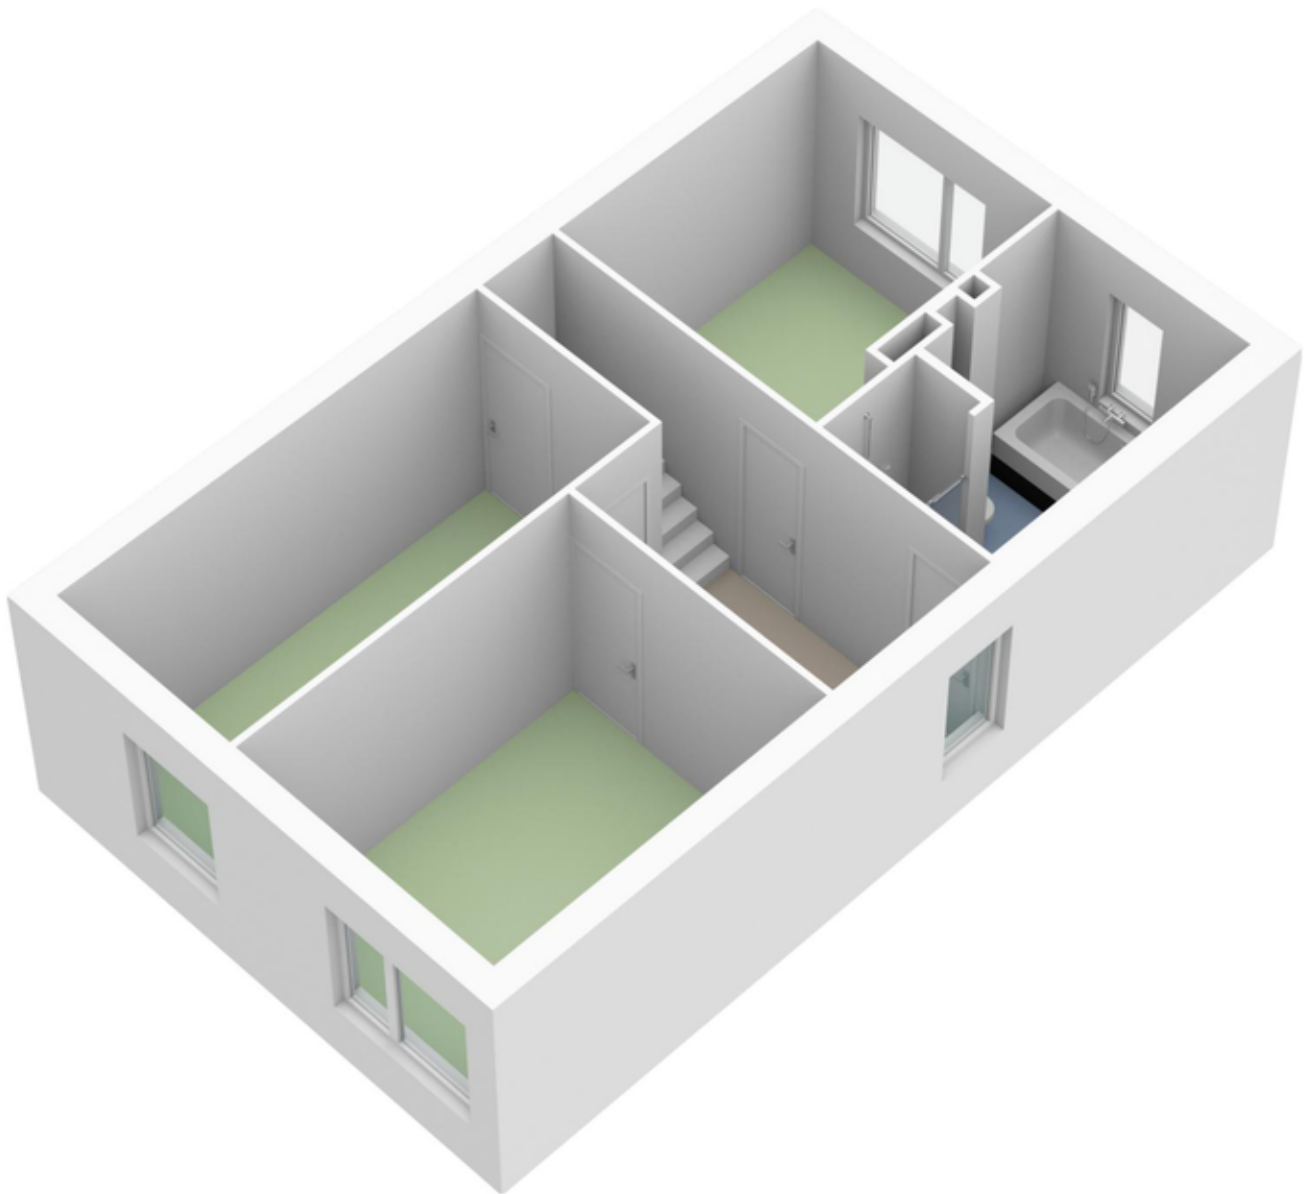


PLATTEGRONDEN

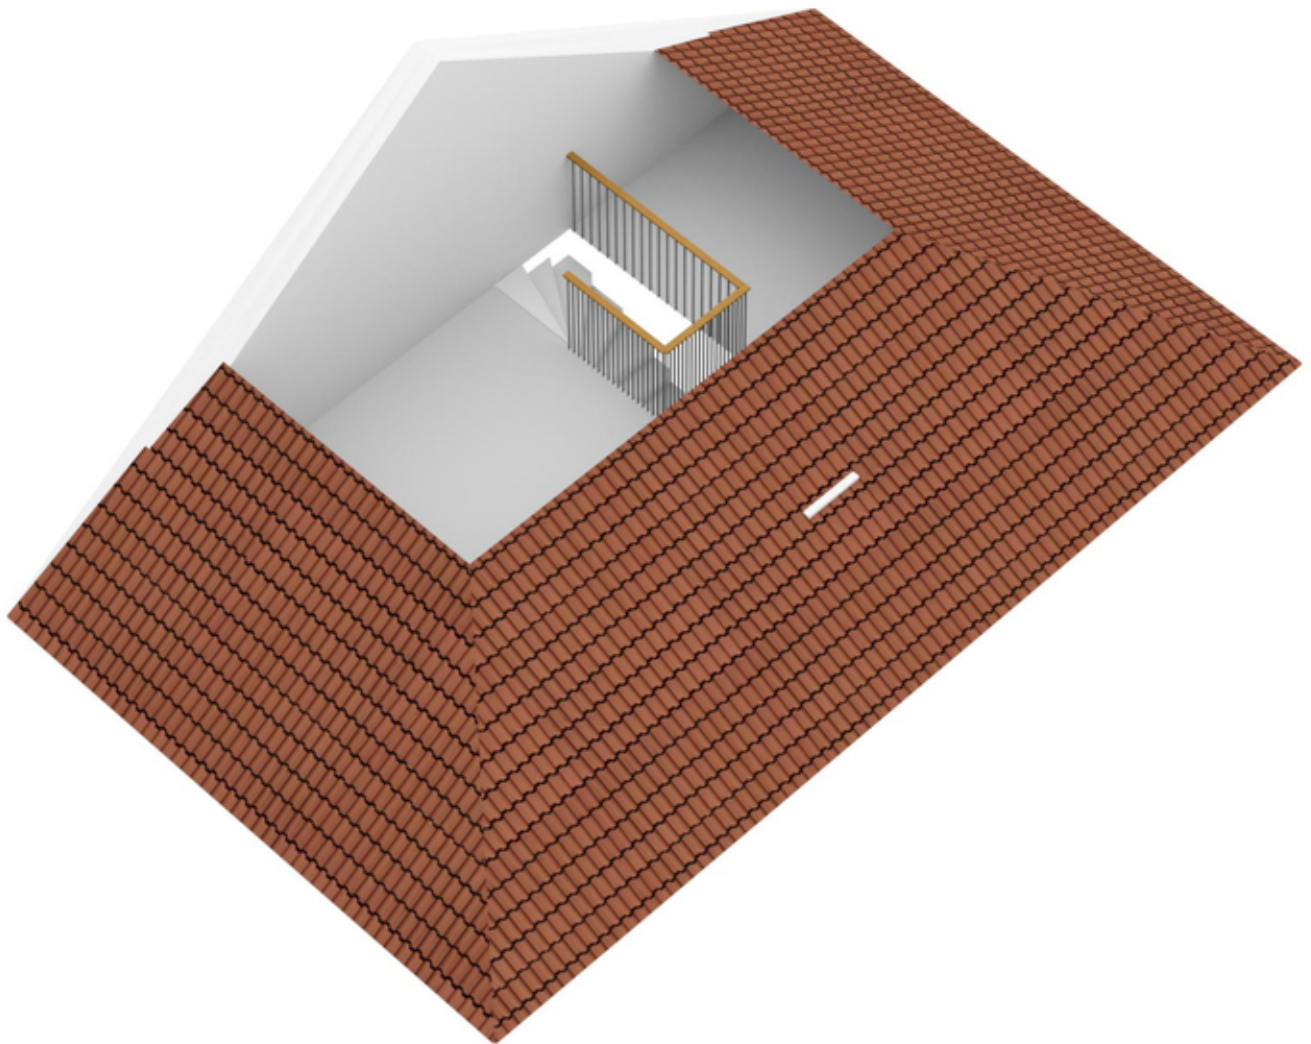


KADASTRALE KAART

Kadastrale kaart

Uw referentie: ---



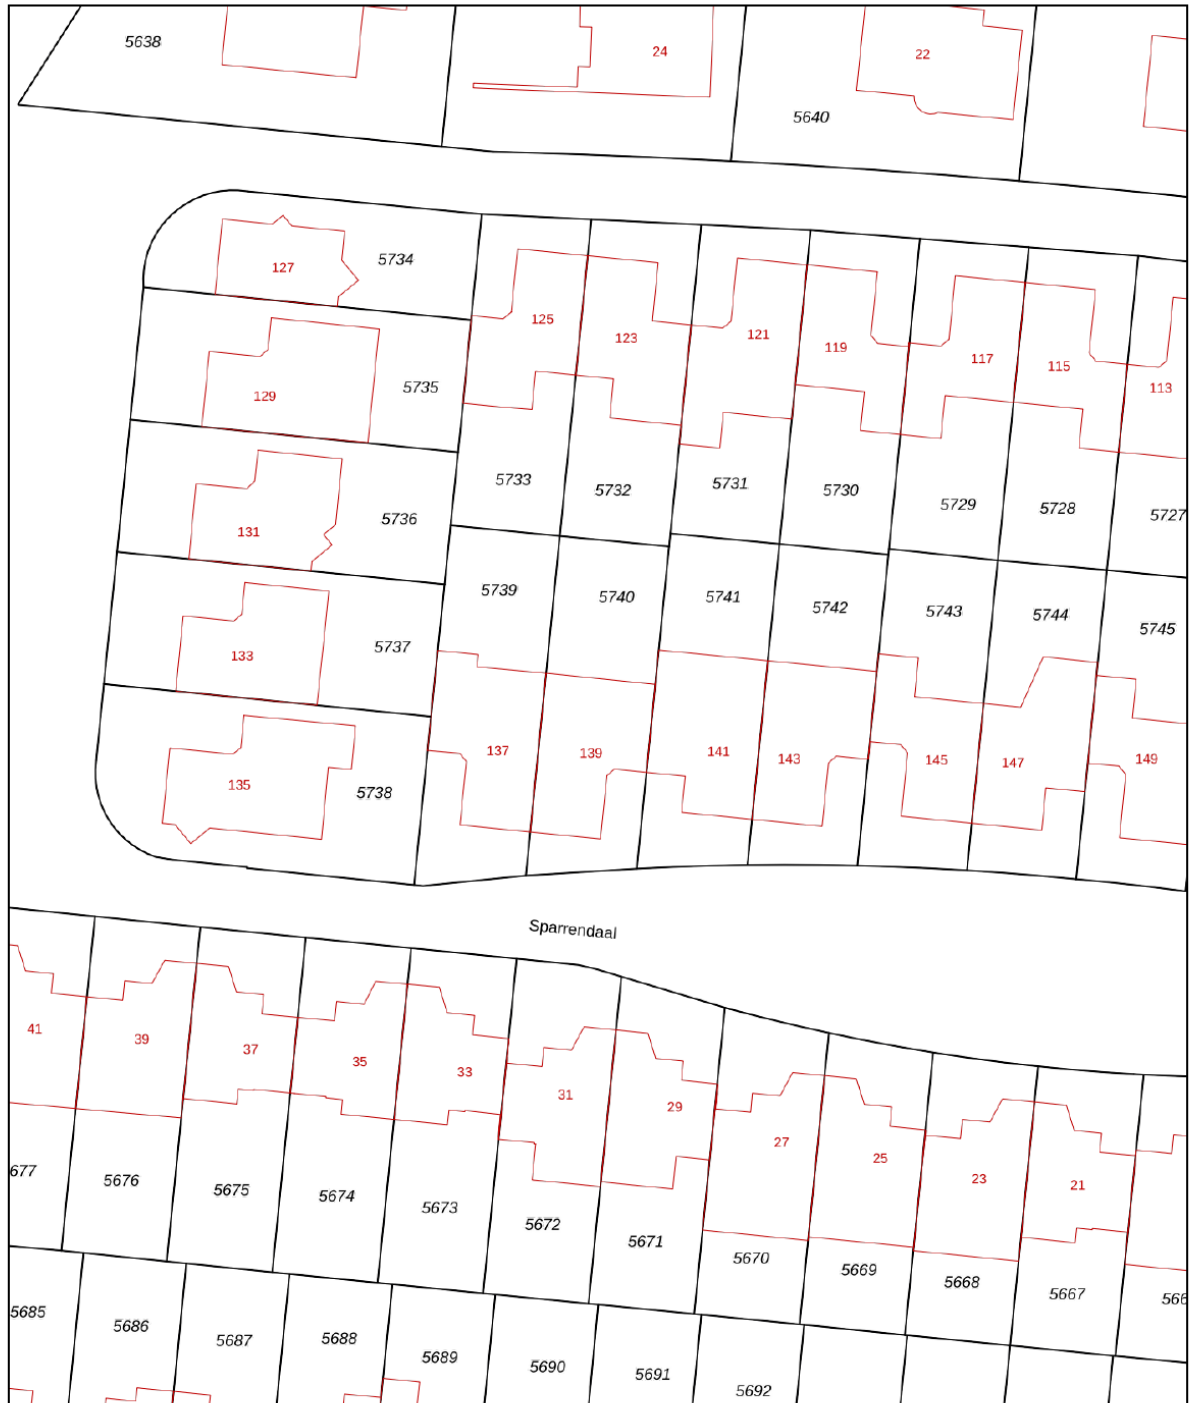


<p>12345 25</p> <p>Deze kaart is noordgericht</p> <p>Perceelnummer</p> <p>Huisnummer</p> <p>Vastgestelde kadastrale grens</p> <p>Voorlopige kadastrale grens</p> <p>Administratieve kadastrale grens</p> <p>Bebouwing</p>	<p>Schaal 1: 500</p> <p>Kadastrale gemeente Lonneker</p> <p>Sectie H</p> <p>Perceel 5740</p>	
---	--	---

Voor een eensluitend uittreksel, geleverd op 8 augustus 2023
De bewaarder van het kadaster en de openbare registers

Aan dit uittreksel kunnen geen betrouwbare maten worden ontleend.
De Dienst voor het kadaster en de openbare registers behoudt zich de intellectuele eigendomsrechten voor, waaronder het auteursrecht en het databankenrecht.

LOCATIE OP DE KAART

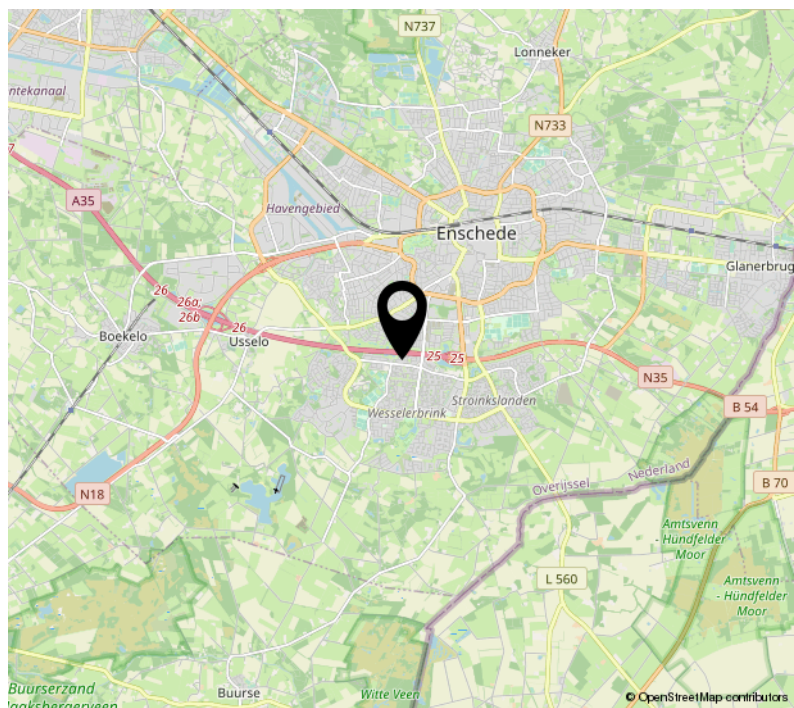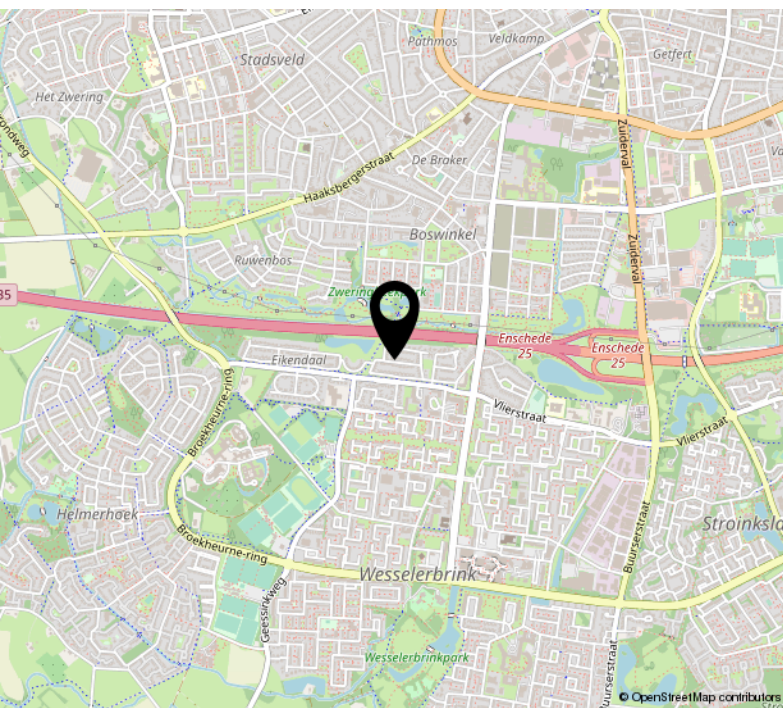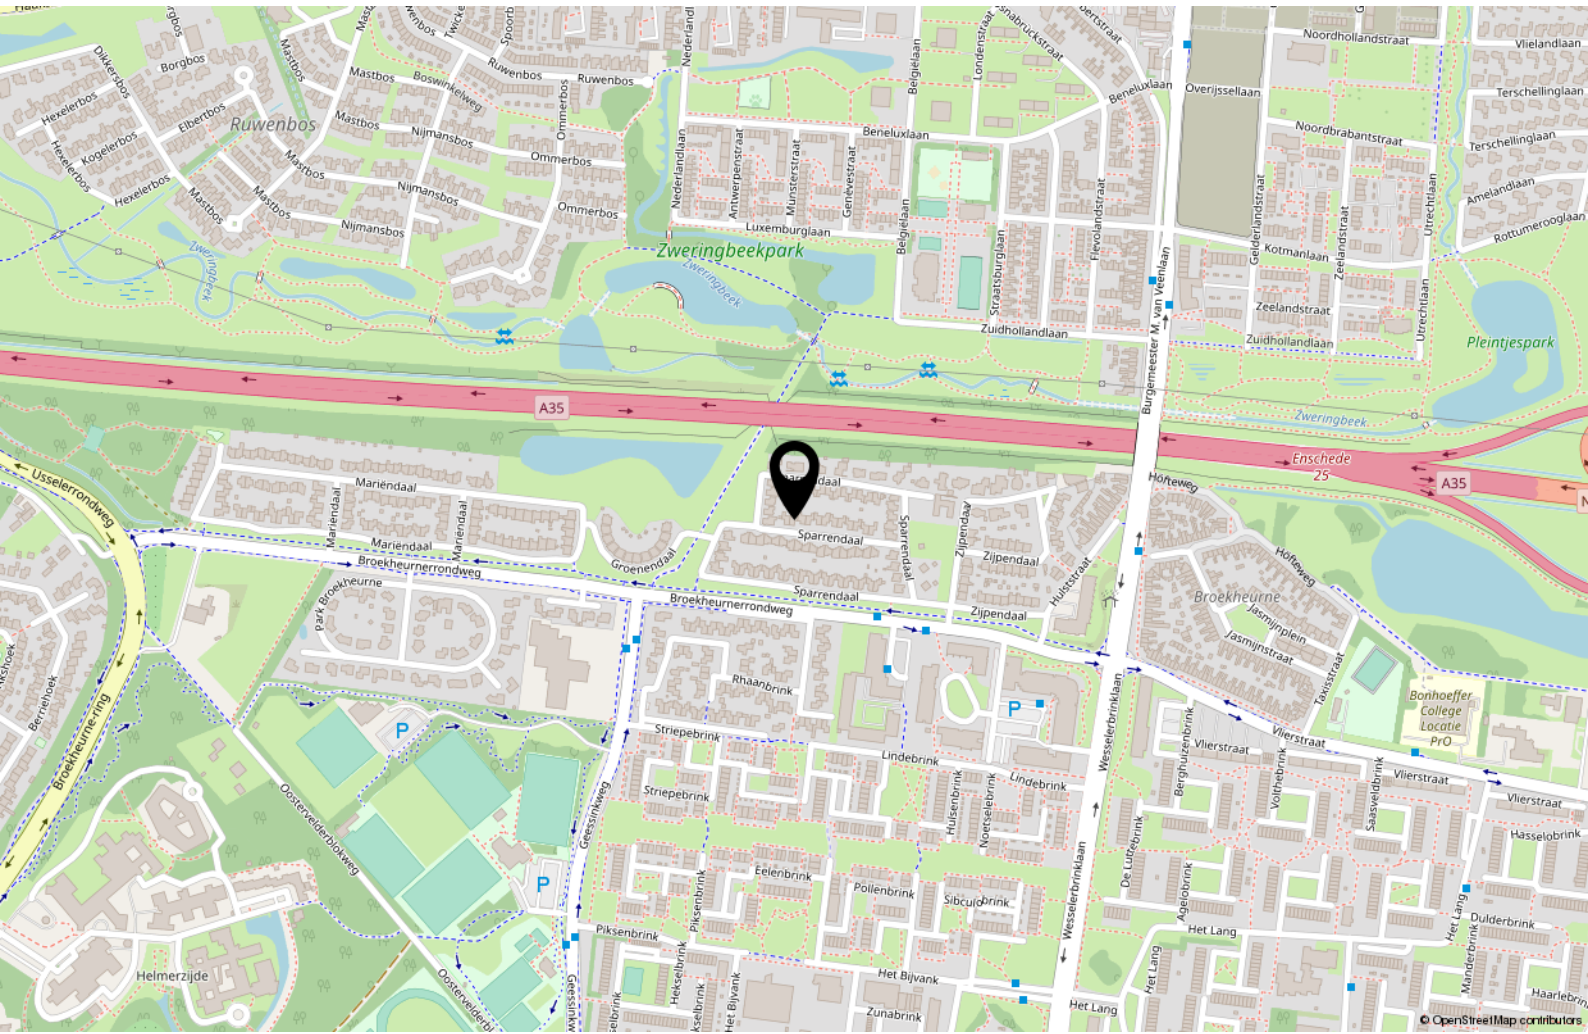

LIJST VAN ZAKEN

	Blijft achter	Gaat mee	Ter overname
Woning - Interieur			
Radiatorafwerking	X		
Verlichting, te weten			
- inbouwspots/dimmers	X		
- losse (hang)lampen		X	
Raamdecoratie/zonwering binnen, te weten			
- gordijnrails	X		
- gordijnen	X		
- jaloezieën			X
Vloerdecoratie, te weten			
- parketvloer	X		
- houten vloer(delen)	X		
- laminaat	X		
Woning - Keuken			
Keukenblok (met bovenkasten)	X		
Keuken (inbouw)apparatuur, te weten			
- kookplaat	X		
- afzuigkap	X		
- combi-oven/combimagnetron	X		
- koelkast	X		
- vriezer	X		
- koel-vriescombinatie	X		
- vaatwasser	X		
Woning - Sanitair/sauna			
Toilet met de volgende toebehoren			
- toilet	X		
- toiletrolhouder	X		
- toiletborstel(houder)	X		
- fontein	X		
Badkamer met de volgende toebehoren			
- ligbad	X		
- jacuzzi/whirlpool			X

LIJST VAN ZAKEN

	Blijft achter	Gaat mee	Ter overname
- douche (cabine/scherm)	X		
- wastafel	X		
- wastafelmeubel	X		
- toilet	X		
- toiletrolhouder	X		
- toiletborstel(houder)	X		
Woning - Exterieur/installaties/veiligheid/ energiebesparing			
(Voordeur)bel	X		
(Veiligheids)sloten en overige inbraakpreventie	X		
Rookmelders	X		
(Klok)thermostaat	X		
Zonwering buiten	X		
Telefoonaansluiting/internetaansluiting	X		
Markiezen	X		
Warmwatervoorziening, te weten			
- CV-installatie	X		
Tuin - Inrichting			
Tuinaanleg/bestrating	X		
Beplanting	X		
Tuin - Verlichting/installaties			
Buitenverlichting	X		
Tijd- of schemerschakelaar/bewegingsmelder	X		
Tuin - Bebouwing			
Kasten/werkbank in tuinhuis/berging	X		
Veranda achtertuin incl inbouwsports	X		
Tuin - Overig			
Overige tuin, te weten			
- vlaggenmast(houder)	X		
Overig - Contracten			
CV: Moet worden overgenomen			

LIJST VAN ZAKEN

Blijft achter

Gaat mee

Ter overname

Boiler: Moet worden overgenomen



VERKOOPPLANNEN?



Tel. (053) 488 59 95
enschede@euvermannuyts.nl



GRATIS
Waardebepaling?



Nodig ons uit voor een kop koffie!

PROFITEER NU VAN EEN GRATIS WAARDEBEPALING VAN UW WONING.

Vul hieronder uw gegevens in en stuur de kaart naar ons retour! Wij nemen dan contact met u op. Kunt u niet wachten, bel ons dan (053) 488 59 95 of mail naar: enschede@euvermannuyts.nl

U zorgt voor de koffie of thee en wij nemen een paar leuke Euverman & Nuyts mokken voor u mee. U maakt kennis met ons en onze werkwijze en wij maken kennis met u en uw huis.



Postzegel
niet nodig

Afzender

Naam _____

Adres _____

Postcode _____

Woonplaats _____

Tel. nummer _____

E-mailadres _____

Ja, ik wil ook een vrijblijvend gesprek met een hypotheekadviseur

Borne - Enschede - Goor - Haakbergen - Hengelo

Euverman & Nuyts
Antwoordnummer 1439
7500 VB Enschede

Interesse?



Borne	Grotestraat 144	Tel: (074) 266 23 00
Enschede	Hengelosestraat 28	Tel: (053) 488 59 95
Haaksbergen	Spoorstraat 77	Tel: (053) 572 44 66
Hengelo	Bornsestraat 5	Tel: (074) 291 24 21
(Berends-Naafs) Goor	Grotestraat 19	Tel: (0547) 27 25 47

borne@euvermannuyts.nl
enschede@euvermannuyts.nl
haaksbergen@euvermannuyts.nl
hengelo@euvermannuyts.nl
info@berendsnaafs.nl