



Enschede
J.J. van Deinselaan 358
Vraagprijs € 298.000,- K.K.

*Waar dromen
thuiskomen*

KENMERKEN & SPECIFICATIES



Bouwjaar:	1970
Soort:	Portiekflat
Kamers:	4
Inhoud:	298 m ³
Woonoppervlakte:	90 m ²
Perceeloppervlakte:	0 m ²
Externe bergruimte:	9 m ²
Energie label:	A
Verwarming:	Blokverwarming
Isolatie:	Dakisolatie, muurisolatie

Euverman & Nuyts
Waar dromen thuis komen

OMSCHRIJVING

Ruim 4-kamer hoek appartement met lift, balkon en ideale ligging in Enschede!

Ben je op zoek naar een praktisch en licht appartement met maar liefst drie slaapkamers, lift en een gunstige ligging? Dan is dit hoekappartement gelegen op de 1e verdieping van het recent energietechnisch compleet aangepaste complex het bekijken meer dan waard. Het appartement ligt aan de rand van de wijk "Het Hogeland" in Enschede, met supermarkten, sportvoorzieningen en andere dagelijkse voorzieningen in de buurt. Het stadscentrum is eenvoudig per fiets bereikbaar, maar zeker ook het buitengebied en ook de uitvalswegen liggen op korte afstand.

Indeling:

Entree:

Via de afgesloten entree met videofooninstallatie en brievenbussen kom je in de centrale hal. Hier bevinden zich de trapopgang en de liftinstallatie die je naar het appartement brengt.

Appartement:

Binnenkomst in een ruime hal met meterkast. Vanuit hier zijn het separate toilet met fonteintje, een prima badkamer en de keuken met diverse inbouwapparatuur bereikbaar. Vanuit de woonkeuken heb je toegang tot de woonkamer. De woonkeuken biedt toegang tot het balkon, gelegen op het westen, en kijkt uit over een nog nieuw aan te leggen plantsoen. Daarnaast beschikt het appartement over drie ruime slaapkamers, waarvan één is voorzien van een ingebouwde kast.

Bijzonderheden:

- Woonoppervlak: 90 m²;
- Drie slaapkamers;
- Ruim balkon;
- Verwarming middels blokverwarming;
- Warmte terug win syteem aanwezig
- Warm water via boiler
- Energielabel: A
- In de servicekosten zit een tijdelijk aandeel i.v.m. de energetische verbouwing met belastingvoordeel.
- Op fietsafstand van het centrum van Enschede en op loopafstand van het buitengebied



EXTRA INFORMATIE

Oplevering

Aanvaarding in overleg.

Waarborgsom/bankgarantie

Bij koop is een waarborgsom/bankgarantie vereist ter hoogte van 10% van de koopsom.

Aansprakelijkheid

Deze informatie is door ons met de nodige zorgvuldigheid samengesteld. Onzerzijds wordt echter geen enkele aansprakelijkheid aanvaard voor enige onvolledigheid, onjuistheid of anderszins, dan wel de gevolgen daarvan. Alle opgegeven maten en oppervlakten zijn indicatief.

Meetcertificaat

Bij deze woning is een meetcertificaat volgens de branche brede meetinstructie aanwezig voor de berekening van de vierkante meters en kubieke meters. Met dit certificaat heeft u de garantie dat de meters berekend zijn volgens de opgestelde richtlijnen van de brancheverenigingen. Er kunnen hier geen rechten aan worden ontleend.

Ouderdomsclausule

Bij aankoop van deze woning zal de ouderdomsclausule van toepassing zijn. Dit betekent dat de eisen die aan de bouwkwiteit gesteld mogen worden lager liggen dan bij nieuwe woningen.

Interesse in dit huis?

Schakel direct uw eigen NVM aankoopmakelaar in. Uw NVM aankoopmakelaar komt op voor uw belang en bespaart u tijd, geld en zorgen. Adressen van collega NVM aankoopmakelaars in Twente vindt u op Funda.




































PLATTEGROND



PLATTEGROND

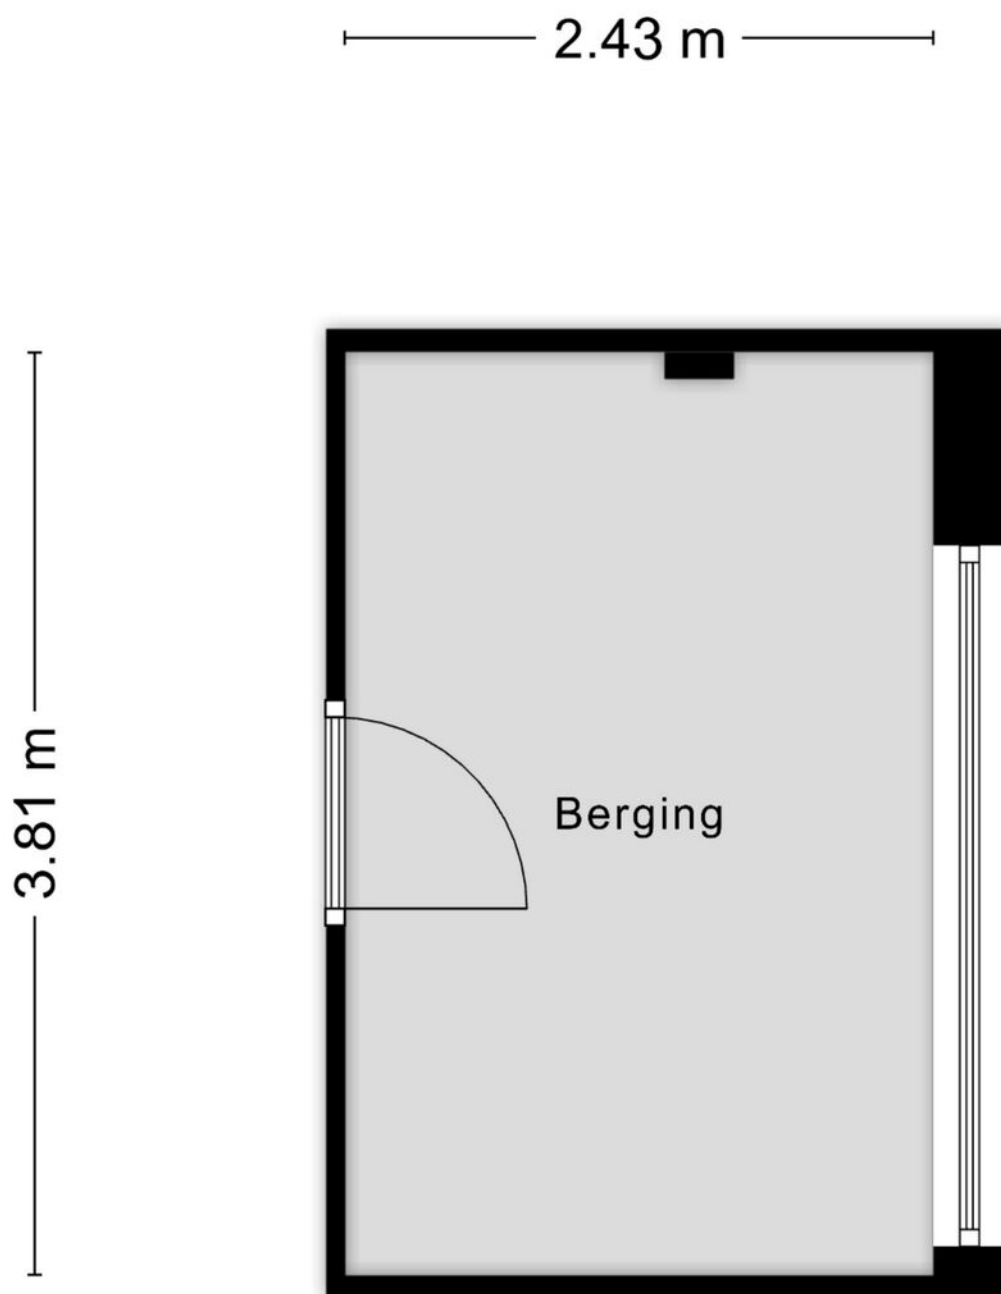


Aan de plattegronden kunnen geen rechten worden ontleend
© Zibber www.zibber.nl

KADASTRALE KAART

Kadastrale kaart

Uw referentie: VE JJVANDEINSE JN

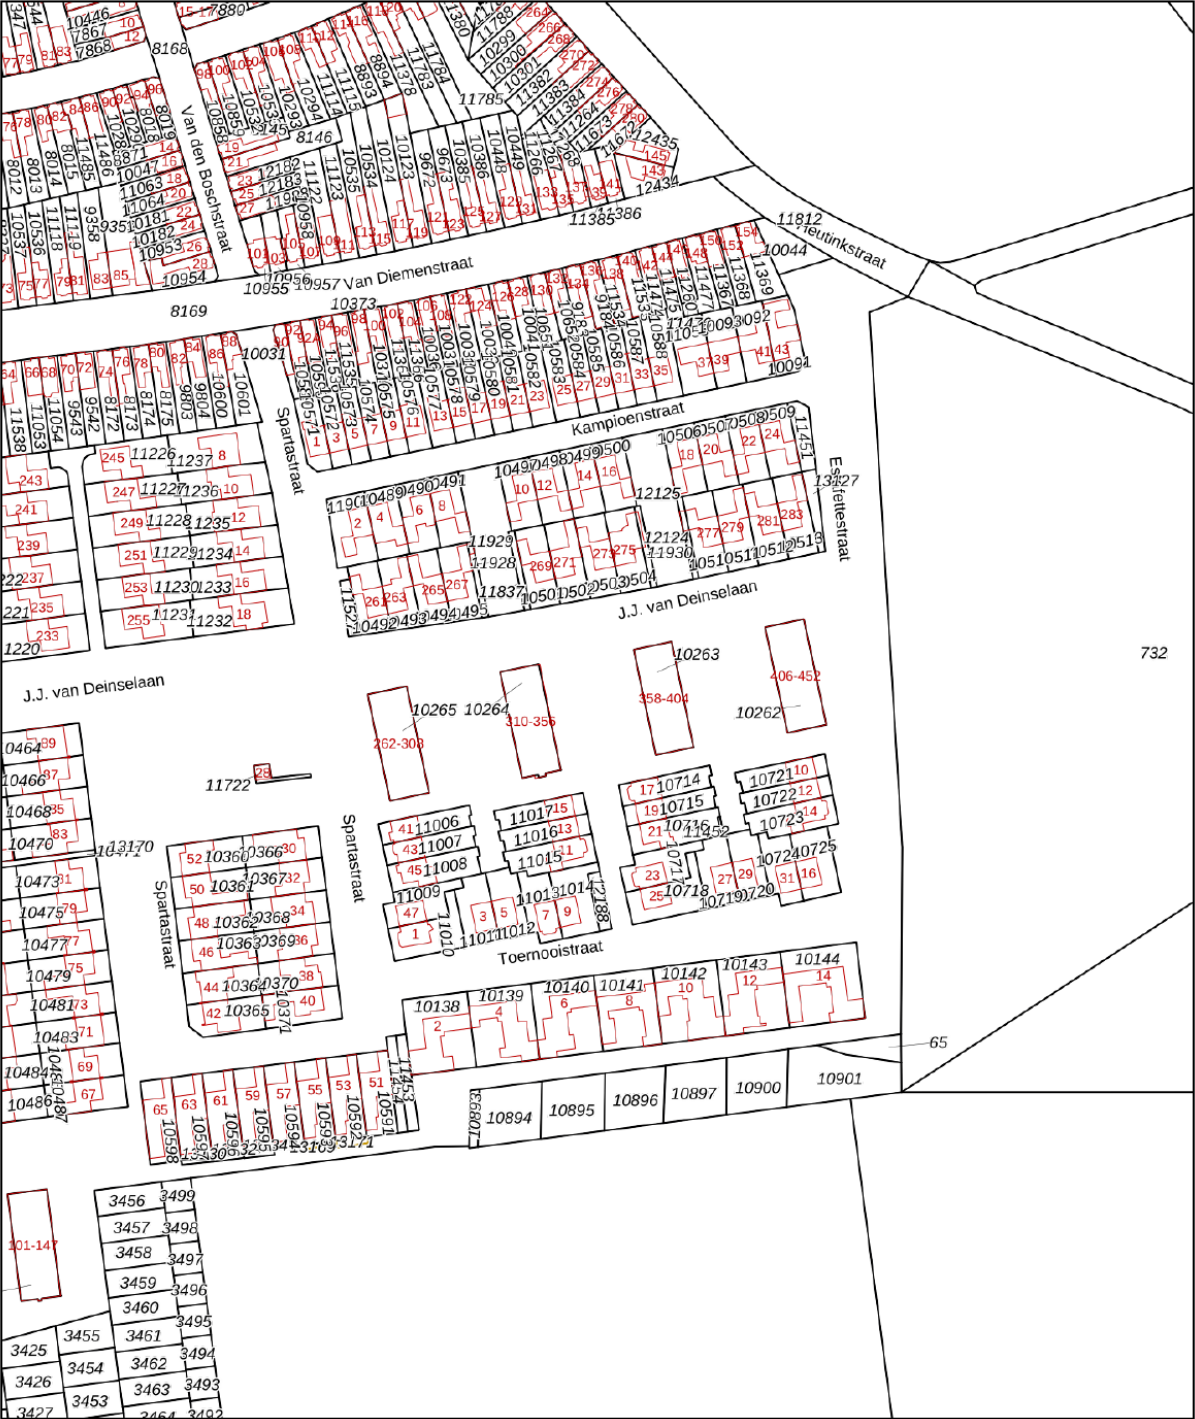

Deze kaart is noordgericht

Schaal 1: 2000

Kadastrale gemeente Lonneker

Sectie O

Perceel 10263

12345 Perceelnummer

25 Huisnummer

Vastgestelde kadastrale grens

Voorlopige kadastrale grens

Administratieve kadastrale grens

Bebouwing

Voor een eensluidend uittreksel, geleverd op 19 februari 2026

De bewaarder van het kadaster en de openbare registers

Aan dit uittreksel kunnen geen betrouwbare maten worden ontleend.

De Dienst voor het kadaster en de openbare registers behoudt zich de intellectuele eigendomsrechten voor, waaronder het auteursrecht en het databankenrecht.

kadaster

LIJST VAN ZAKEN

	Blijft achter	Gaat mee	Ter overname
Woning - Interieur			
Radiatorafwerking	X		
Verlichting, te weten			
- inbouwspots/dimmers	X		
- opbouwspots/armaturen/lampen/dimmers	X		
- losse (hang)lampen	X		
Raamdecoratie/zonwering binnen, te weten			
- gordijnrails	X		
- gordijnen	X		
- rolgordijnen			X
Vloerdecoratie, te weten			
- parketvloer	X		
- houten vloer(delen)	X		
- laminaat	X		
Overig, te weten			
- spiegelwanden	X		
Woning - Keuken			
Keukenblok (met bovenkasten)	X		
Keuken (inbouw)apparatuur, te weten			
- kookplaat	X		
- (gas)fornuis	X		
- afzuigkap	X		
- combi-oven/combimagnetron	X		
- koelkast		X	
- vriezer		X	
- vaatwasser	X		
Woning - Sanitair/sauna			
Toilet met de volgende toebehoren			
- toilet	X		
- toiletrolhouder	X		
- fontein	X		
Badkamer met de volgende toebehoren			
- douche (cabine/scherf)	X		
- wastafel	X		
- wastafelmeubel	X		
- toiletkast	X		

LIJST VAN ZAKEN

	Blijft achter	Gaat mee	Ter overname
- toilet	X		
- toiletrolhouder	X		
Woning - Extérieur/installaties/veiligheid/energiebesparing			
(Voordeur)bel	X		
Rookmelders	X		
(Klok)thermostaat	X		
Zonwering buiten	X		
Telefoonaansluiting/internetaansluiting	X		
Veiligheidsschakelaar wasautomaat	X		
Waterslot wasautomaat	X		
Zonnepanelen	X		
Warmwatervoorziening, te weten			
- boiler	X		
- geiser	X		
Tuin - Overig			
Overige tuin, te weten			
- vlaggenmast(houder)	X		



**ONAFHANKELIJK
ADVIES
EERSTE GESPREK
GEEN KOSTEN**

Wij maken je droomwoning werkelijkheid!

Onze adviseurs zijn professionals die er alles aan doen om de beste hypotheek voor jouw woning te regelen. Vraag een eerste adviesgesprek aan en ontdek het zelf.

HYPOTHEEK  VISIE

Je woont toch om te leven!

Deldenerstraat 6-14 Hengelo, 074 278 0833 / Haaksbergerstraat 354 Enschede, 053 430 7706
Grotestraat 144 Borne, 074 206 3011 / Lansinkstraat 54 Haaksbergen, 053 207 01 06

HUIS KOPEN?

Wij zijn jouw aankoopsspecialist

- Een professioneel advies van onze makelaars;
- Al jaren een gevestigde naam in de markt;
- Een unieke combinatie van kennis en betrokkenheid;
- Onze makelaars zijn dagelijks actief in Twente en de Achterhoek.

JOUW GARANTIE

**Wij leveren
kwaliteit, ontzorgen
en behartigen alleen
jouw belangen!**



INTERESSE?



Borne

Grotestraat 144

Tel: (074) 266 23 00

borne@euvermannuyts.nl

Enschede

Hengelsestraat 28

Tel: (053) 488 59 95

enschede@euvermannuyts.nl

Haaksbergen

Spoorstraat 77

Tel: (053) 572 44 66

haaksbergen@euvermannuyts.nl

Hengelo

Bornsestraat 5

Tel: (074) 291 24 21

hengelo@euvermannuyts.nl

Hof van Twente (Goor)

Grotestraat 19

Tel: (0547) 27 25 47

hofvantwente@euvermannuyts.nl